

SIE SPAREN BIS ZU

46.428,- €*




SELECT 05

→ **STATT REGNAUER STANDARD-KALKULATION AB 540.846,- €**
NUR AKTIONSPREIS AB 504.418,- €* Ihr Vorteil 36.428,- € + Gratis-Paket.


Raum für sonniges Lebensgefühl auf zwei Vollgeschossen: Große Fensterflächen auf beiden Etagen, helle Räume und eine lichtdurchflutete Galerie unter dem offenen Dachgeschoss. Die hohe Funktionalität der großzügig geschnittenen Grundrisse zeigt sich unter anderem in einem separaten Homeoffice sowie einer halboffenen Ankleide. Die Fassade ist abwechslungsreich gestaltet mit weißem Putz und partieller Parallelogramm-Holzverschalung.

Gesamt-NGF ca. 156 m², Dachneigung 22° | Frischluft-Wärmetechnik zur Aufstellung im Keller.

Erdgeschoss, ca. 81 m² NGF.

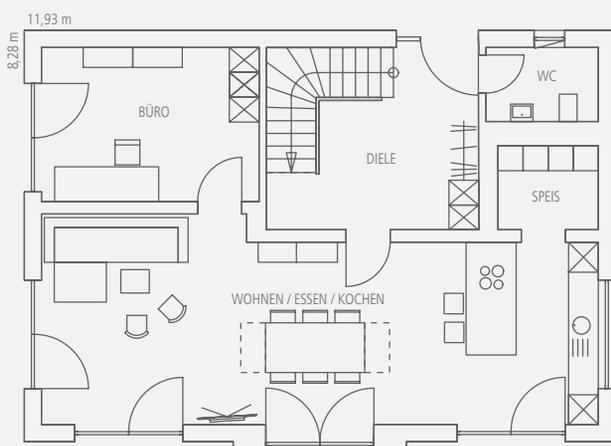

Obergeschoss, ca. 75 m² NGF.

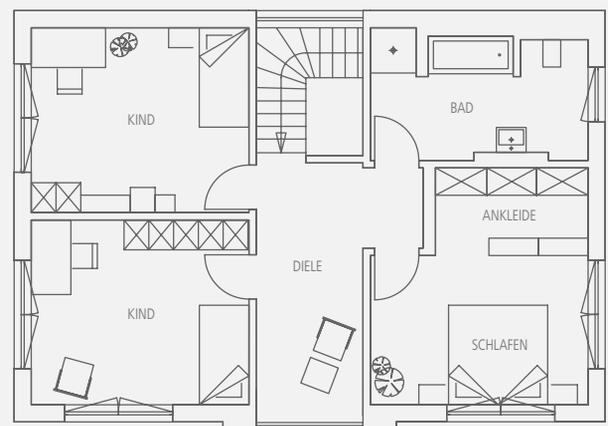

(Maßstab 1:150)