

SIE SPAREN BIS ZU
50.954,- €*

SELECT 10

Ein Familienhaus in zeitloser Eleganz mit weißer Putzfassade und Elementen in modernem Anthrazit. Das EG präsentiert sich großflächig und dennoch gegliedert, bodentiefe Fenster, Fly-Ecke und optional möglicher überdachter Freisitz erweitern den Lebensraum ins Freie. Im OG entfaltet sich das ganze Lebensgefühl dank des besonders hohen Kniestocks von 2,33 m, großer Diele, Räumen mit Licht von zwei Seiten und attraktivem Wellnessbad. Frischluft-Wärmetechnik zur Aufstellung im Keller oder Haustechnik im Konzept „Invisible“ im Erdgeschoss auf Bodenplatte.



HAUSTECHNIK IN DER VARIANTE FRISCHLUFT-WÄRMETECHNIK

HAUS AUF KELLER


→ FRISCHLUFT-WÄRMETECHNIK ZUR AUFSTELLUNG IM KELLER

Gesamt-NGF ca. 176 m², Dachneigung 20°


STATT REGNAUER STANDARD-KALKULATION AB 585.357,- €

NUR AKTIONSPREIS AB 545.931,- €* IHR VORTEIL 39.426,- € + GRATIS-PAKET.

Erdgeschoss, ca. 90 m² NGF.

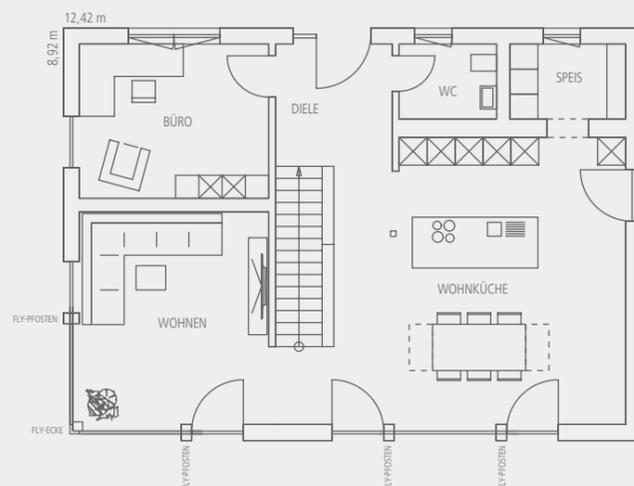

Obergeschoss, ca. 86 m² NGF.

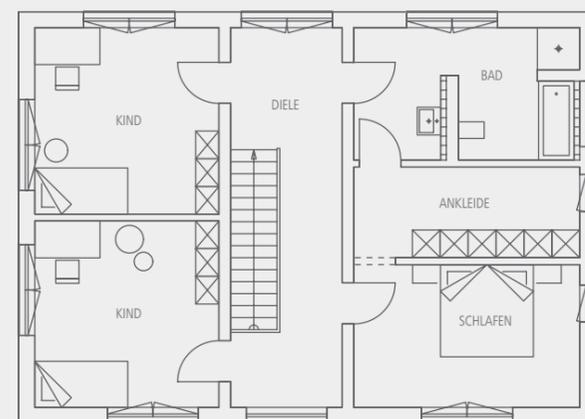

Maßstab 1:150

HAUSTECHNIK IN DER VARIANTE „INVISIBLE“

HAUS AUF BODENPLATTE


→ HAUSTECHNIK IM KONZEPT „INVISIBLE“ IM ERDGESCHOSS (auf Bodenplatte)

Gesamt-NGF ca. 179 m², Dachneigung 20°


STATT REGNAUER STANDARD-KALKULATION AB 608.053,- €

NUR AKTIONSPREIS AB 567.099,- €* IHR VORTEIL 40.954,- € + GRATIS-PAKET.

Erdgeschoss, ca. 93 m² NGF.

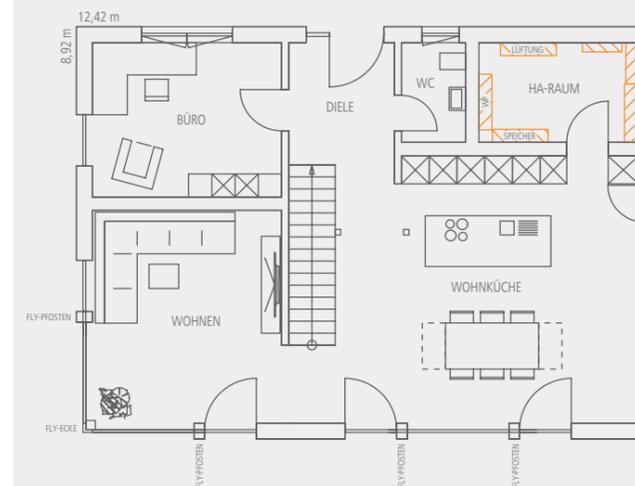

Obergeschoss, ca. 86 m² NGF.

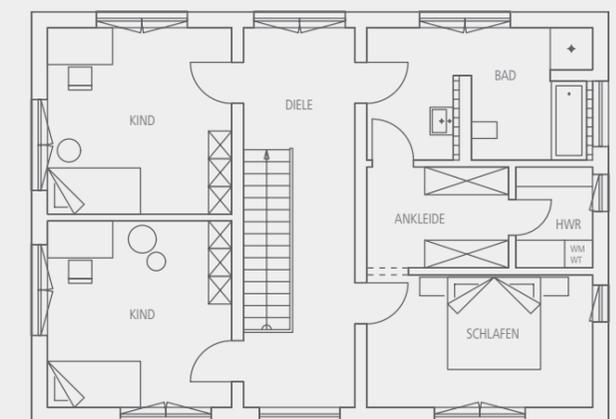

Maßstab 1:150